



**OBIEKT: HALA INKOMET**  
**LOKALIZACJA: RADOMSKO,**  
**STREFA EKONOMICZNA**

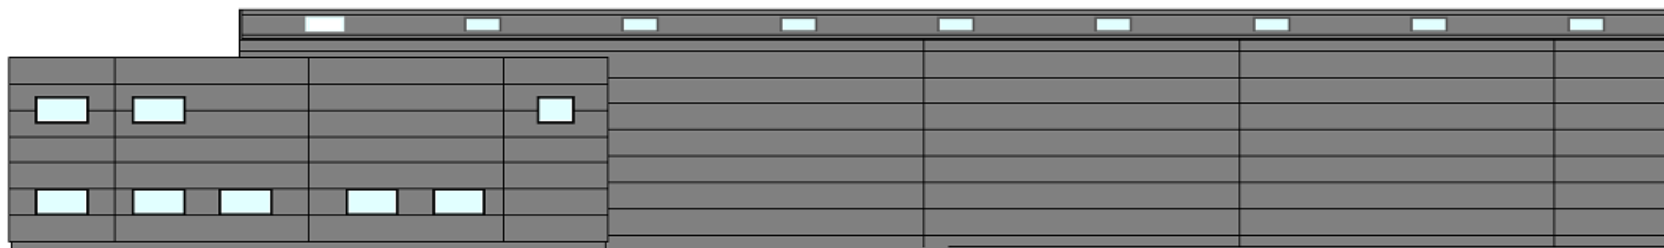


ELEWACJA ZACHODNIA


OBIEKT: HALA INKOMET  
LOKALIZACJA: RADOMSKO  
STREFA EKONOMICZNA

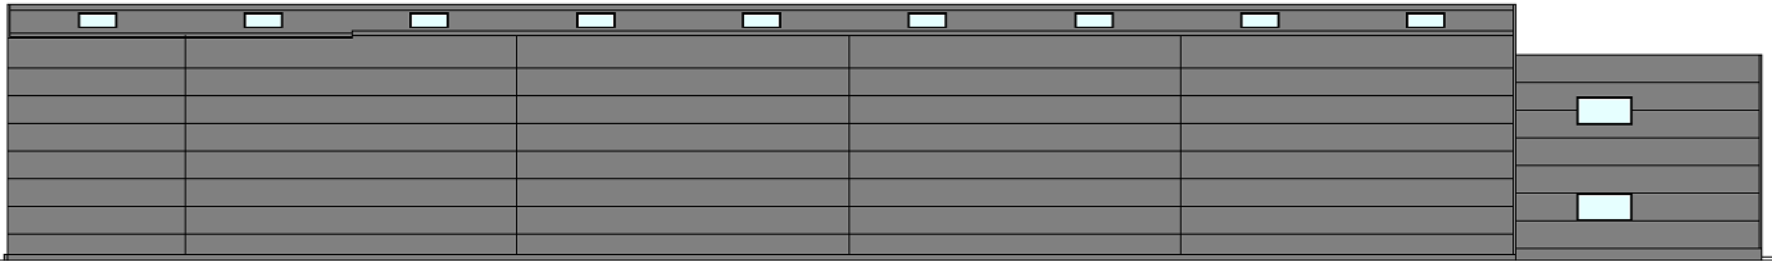

ELEWACJA WSCHODNIA

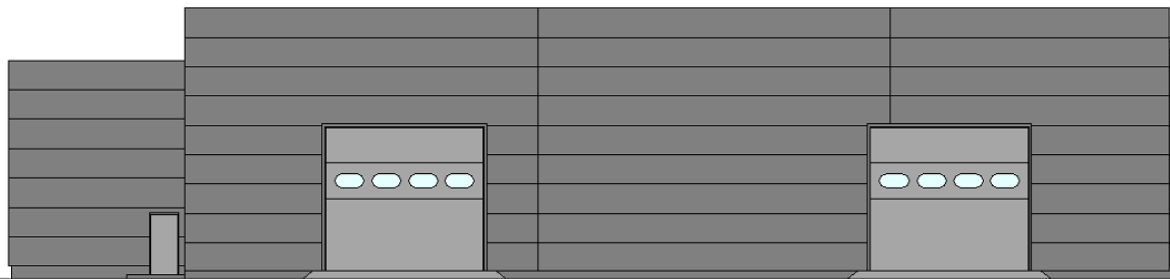

ELEWACJA POLUDNIOWA

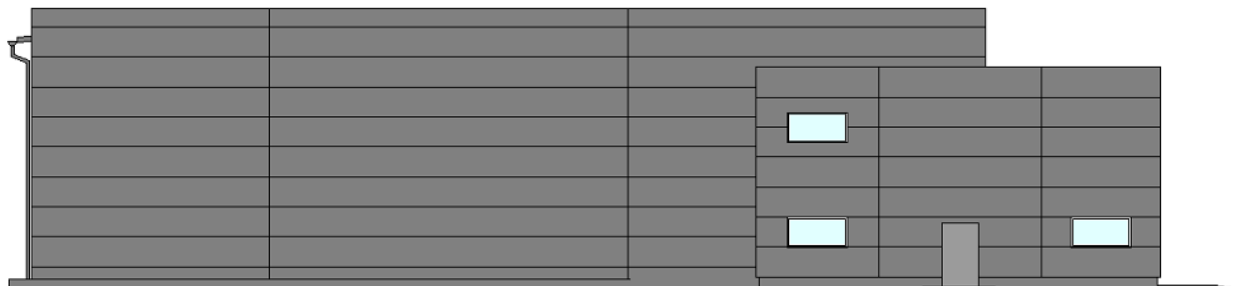

ELEWACJA PÓLNOČNA